Grundriss
M 1:100

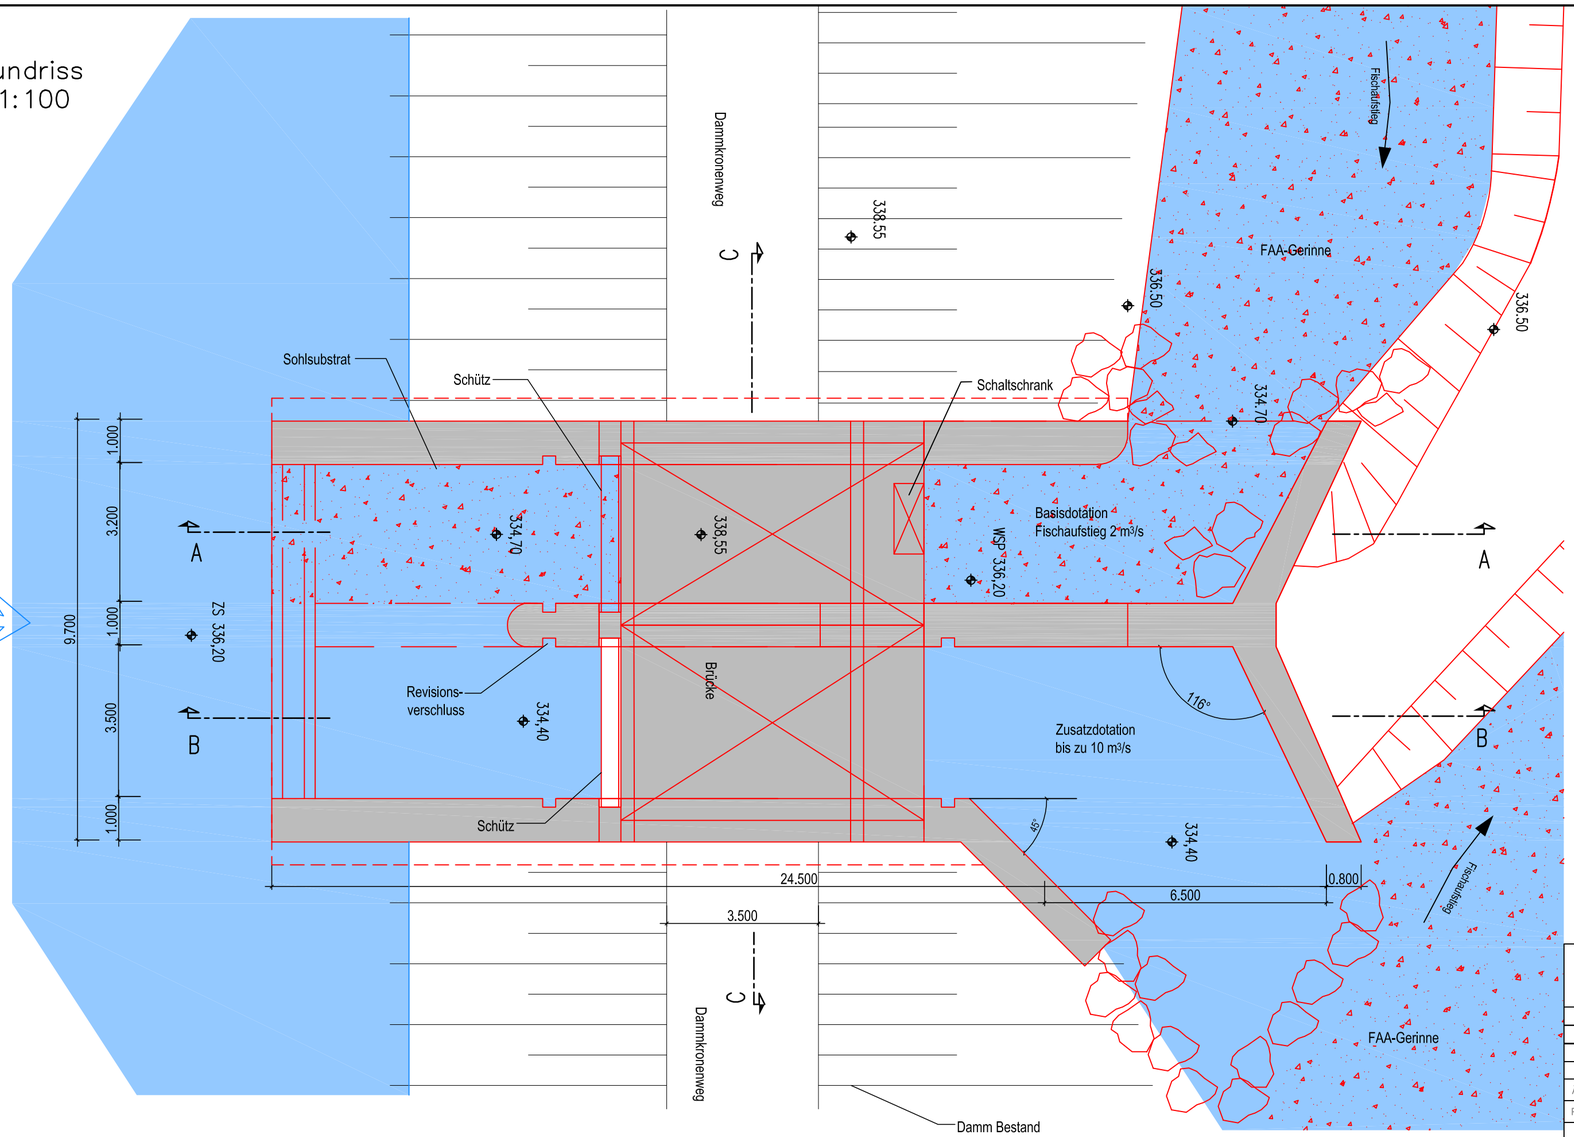

M= 1 : 100

0 1 2 4 6 8 10 m

Endgültige Abmessungen nach statischer Erfordernis

Schnitt C–C
M 1:100

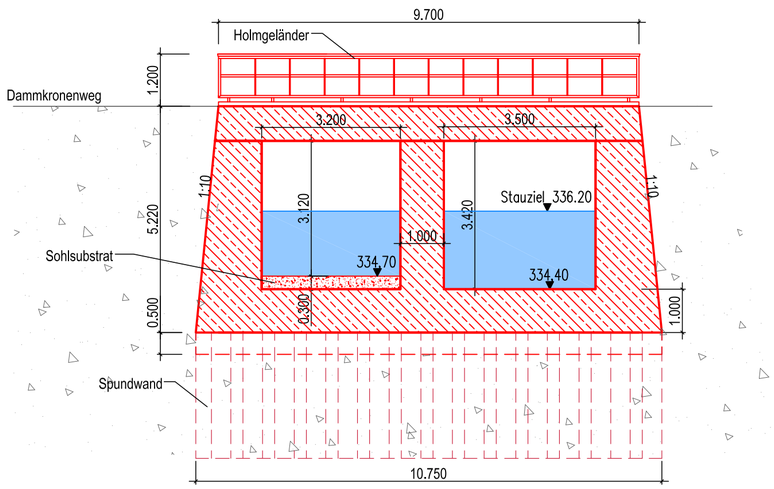

Plangrundlage:

D			
C			
B			
A			
Änd.	Datum	Name	Bemerkungen

Projekt: | Planart: Genehmigungsplanung

Planer:

Verbund
Innwerk AG
Schulstraße 2
D-84533 Stammham

Wasserbau Ringler GmbH
Ingenieurbüro für Wasserbau und Erneuerbare Energien
Hindenburgring 82, 86899 Landsberg am Lech
www.wbri.de, info@wbri.de

Zauner GmbH
Technisches Büro Zauner GmbH
Marktstraße 35, A–4090 Engelhartszell
ezell@ezb–fluss.at

Landschaft + Plan Passau
Passauer Straße 21, 94127 Neuburg a. Inn
info@landschaftundplan–passau.de

Plan-Nr.: 2.6.1

Maßstab: 1:100

	Datum	Name
Gez:	24.02.2016	Haller
Gepr:	24.02.2016	Ringler
Ges:		
KKS-gepr:		
Freigabe:		

Innkraftwerk Ering-Frauenstein
Durchgängigkeit und Lebensraum
Umgehungsgewässer

Ausstiegs- und Dotationsbauwerk
Querschnitt, Grundriss

Freigabe AHP Fachbereich: | Plangröße: A2 | Maßstab: | CAD-Anwendung: | GS0: | GS1F0:

Fremdfirmen-Nr. | Aufstellungsort | Blatt von Blätter

SKS				Projekt-Nr.		Ersteller		Zähleil			Blattnummer			KKS								DCC(UAS)
Vorzeichen	S1	S2	S3	Gliederung	Gliederung	Gliederung	Dokumentart	Gliederung	Gliederung	Blattnummer	Gliederung	Änderungsindex	Planstatus	Phase	Vorzeichen	GA	Funktion/Bauwerk		Aggregat/Raum			Vorzeichen
*	A	A	A	/	A	N	N	N	/	A	A	A	A	N	/	A	N	N	N	N	/	N	N	/	A	A	A	N	/	A	N	N	N	#	N	N	A	A	A	N	N	A	A	N	N	N	&	A	A	A	N	N
+				~					~						~						~			~					~							&													

D	C	B	A	Änd.	Datum	Name	Bemerkungen